MAITRE D'OUVRAGE

Annemasse Agglo
Annemasse - Les Voirons Agglomération

TERRITOIRES 38

TERACTEM

MAITRE D'OEUVRE

INGÉROP
Inventons demain

Akènes
Paysage - Urbanisme - Mobilités

PARKING RELAIS CHASSEURS ET AMENAGEMENTS CONNEXES

AVANT PROJET

Indices	Date	Objet de l'indice	Document		
			Rédacteur	Vérificateur	Approbateur
A	21/11/2016	Première diffusion	QMT	HBU	FCE

02.01 - PLAN DE SITUATION

Référence du document							
Emetteur :	Famille :	Secteur :	Phase du projet :	Domaine :	Type :	No du document :	Indice :
MOE	PRD	TZ	AVP	TSP	PDS		

NOM DU FICHIER : G:\AFFAIRES\CC362300-P+R CHASSEURS\6-Conception\63-En cours\02-AVP\dwg\16002- AVP-VPG .dwg

ECHELLE : 1/--

DATE : 21/11/2016
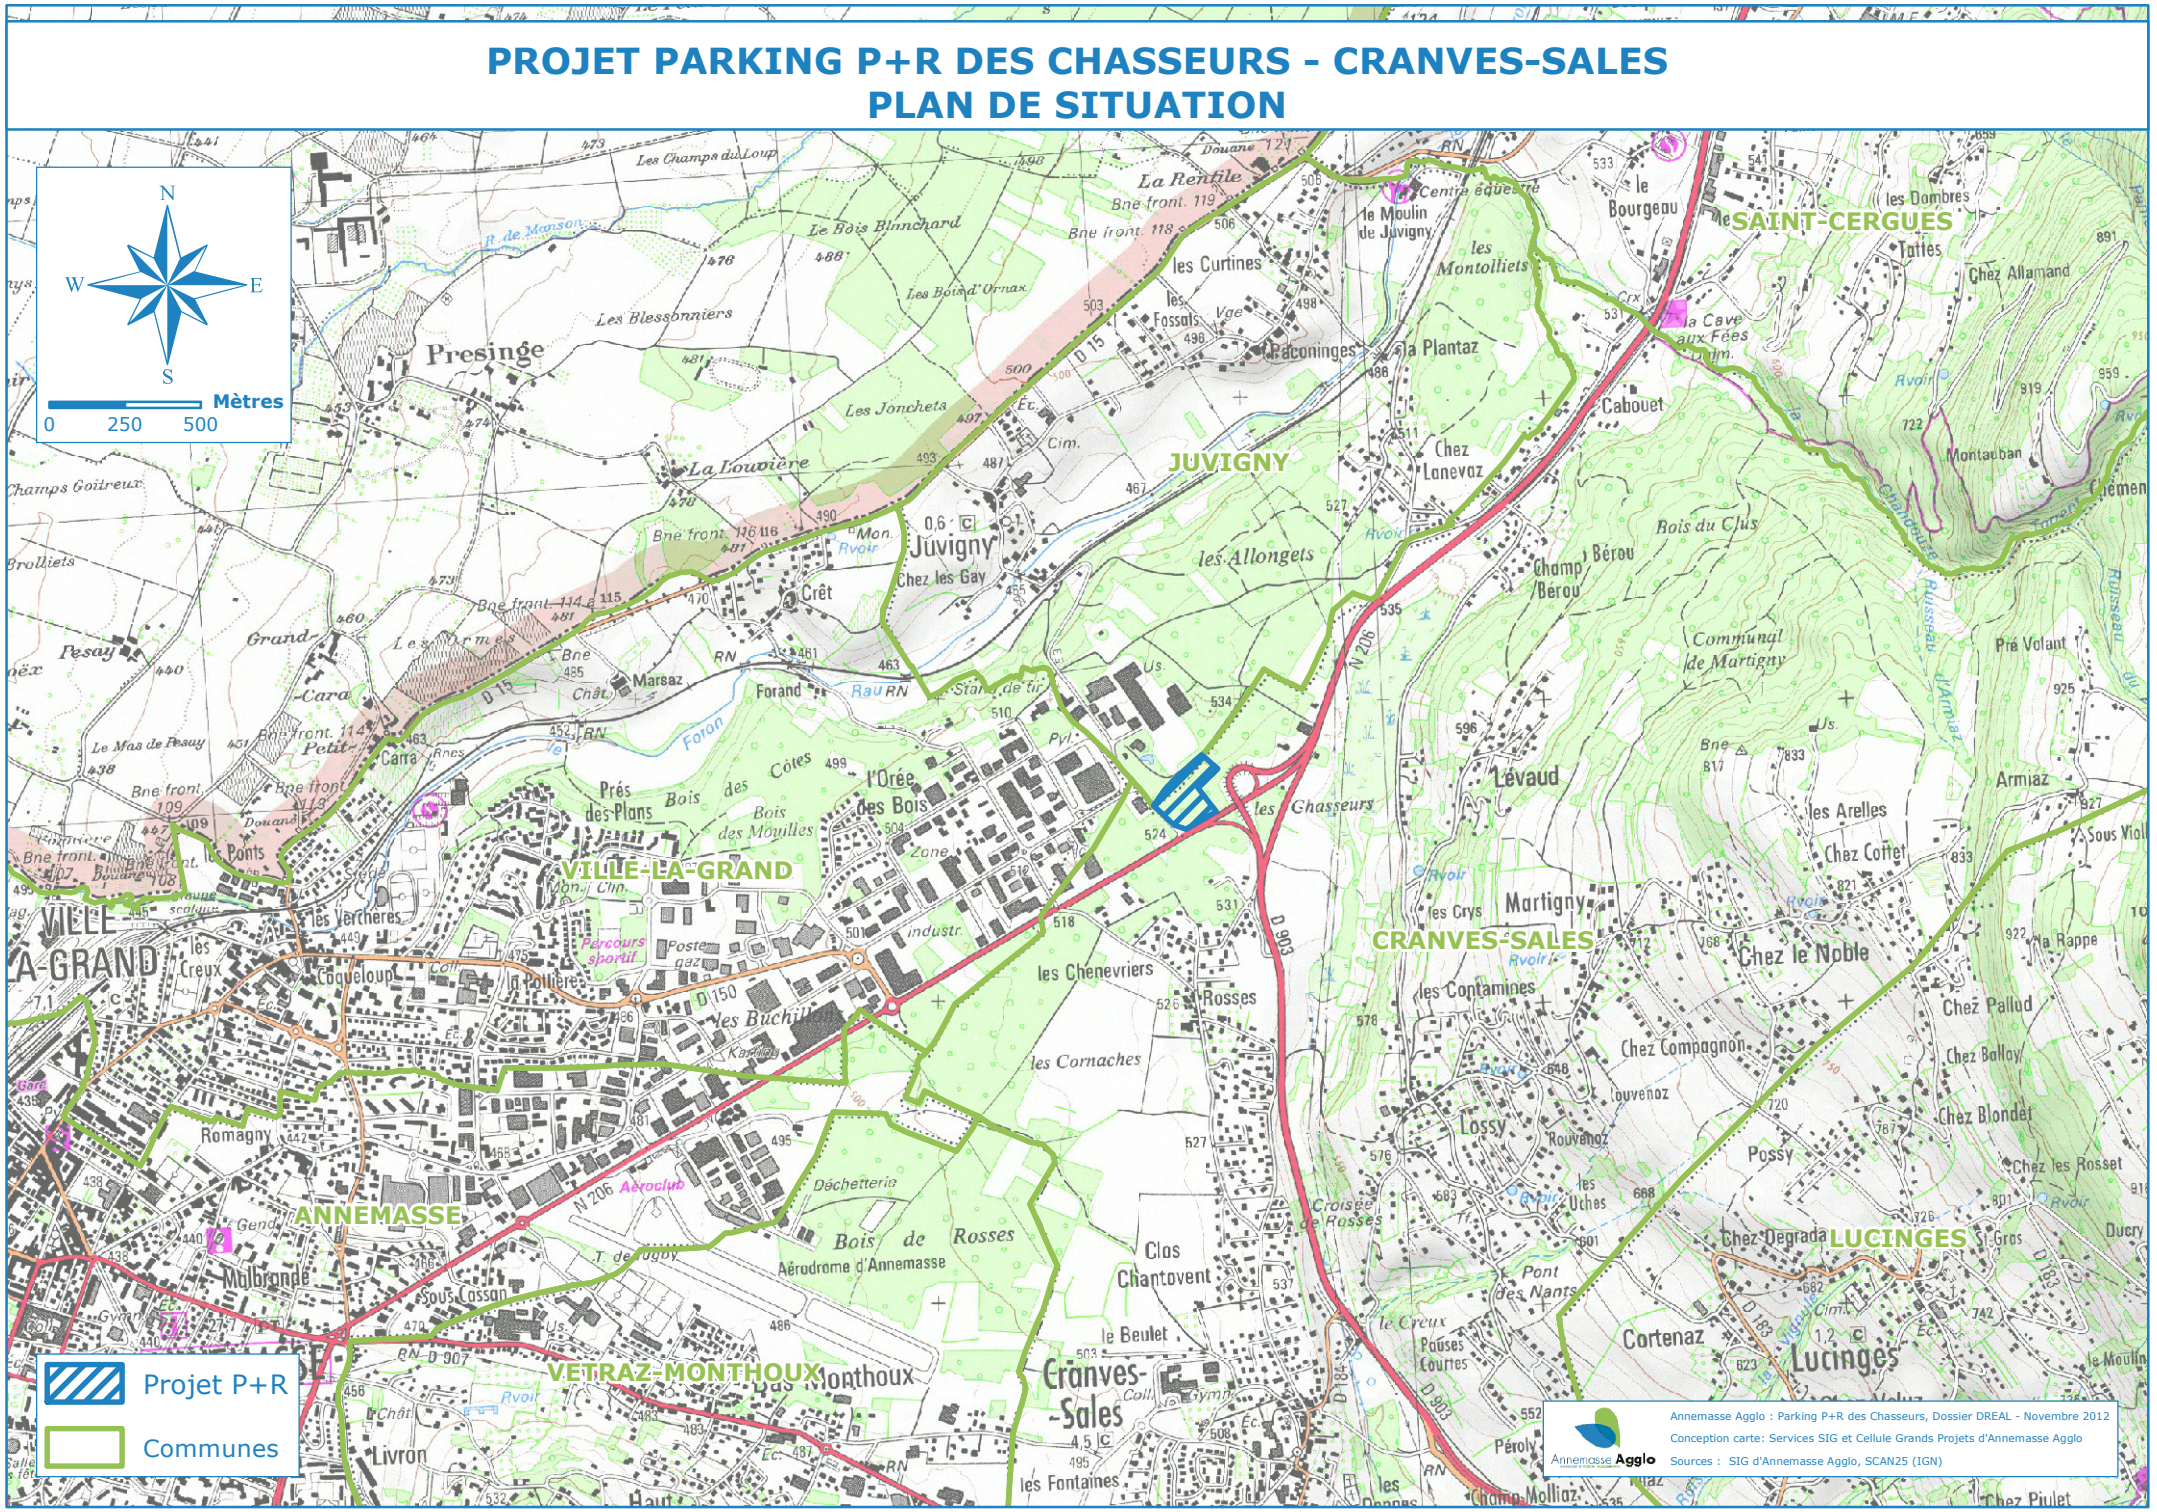
PROJET PARKING P+R DES CHASSEURS - CRANVES-SALES
PLAN DE SITUATION