


BUS A HAUT NIVEAU DE SERVICE TANGO D'ANNEMASSE AGGLO

CHAPITRE D - PLAN GENERAL DES TRAVAUX

PLAN GENERAL DES TRAVAUX


(planche 1/10)

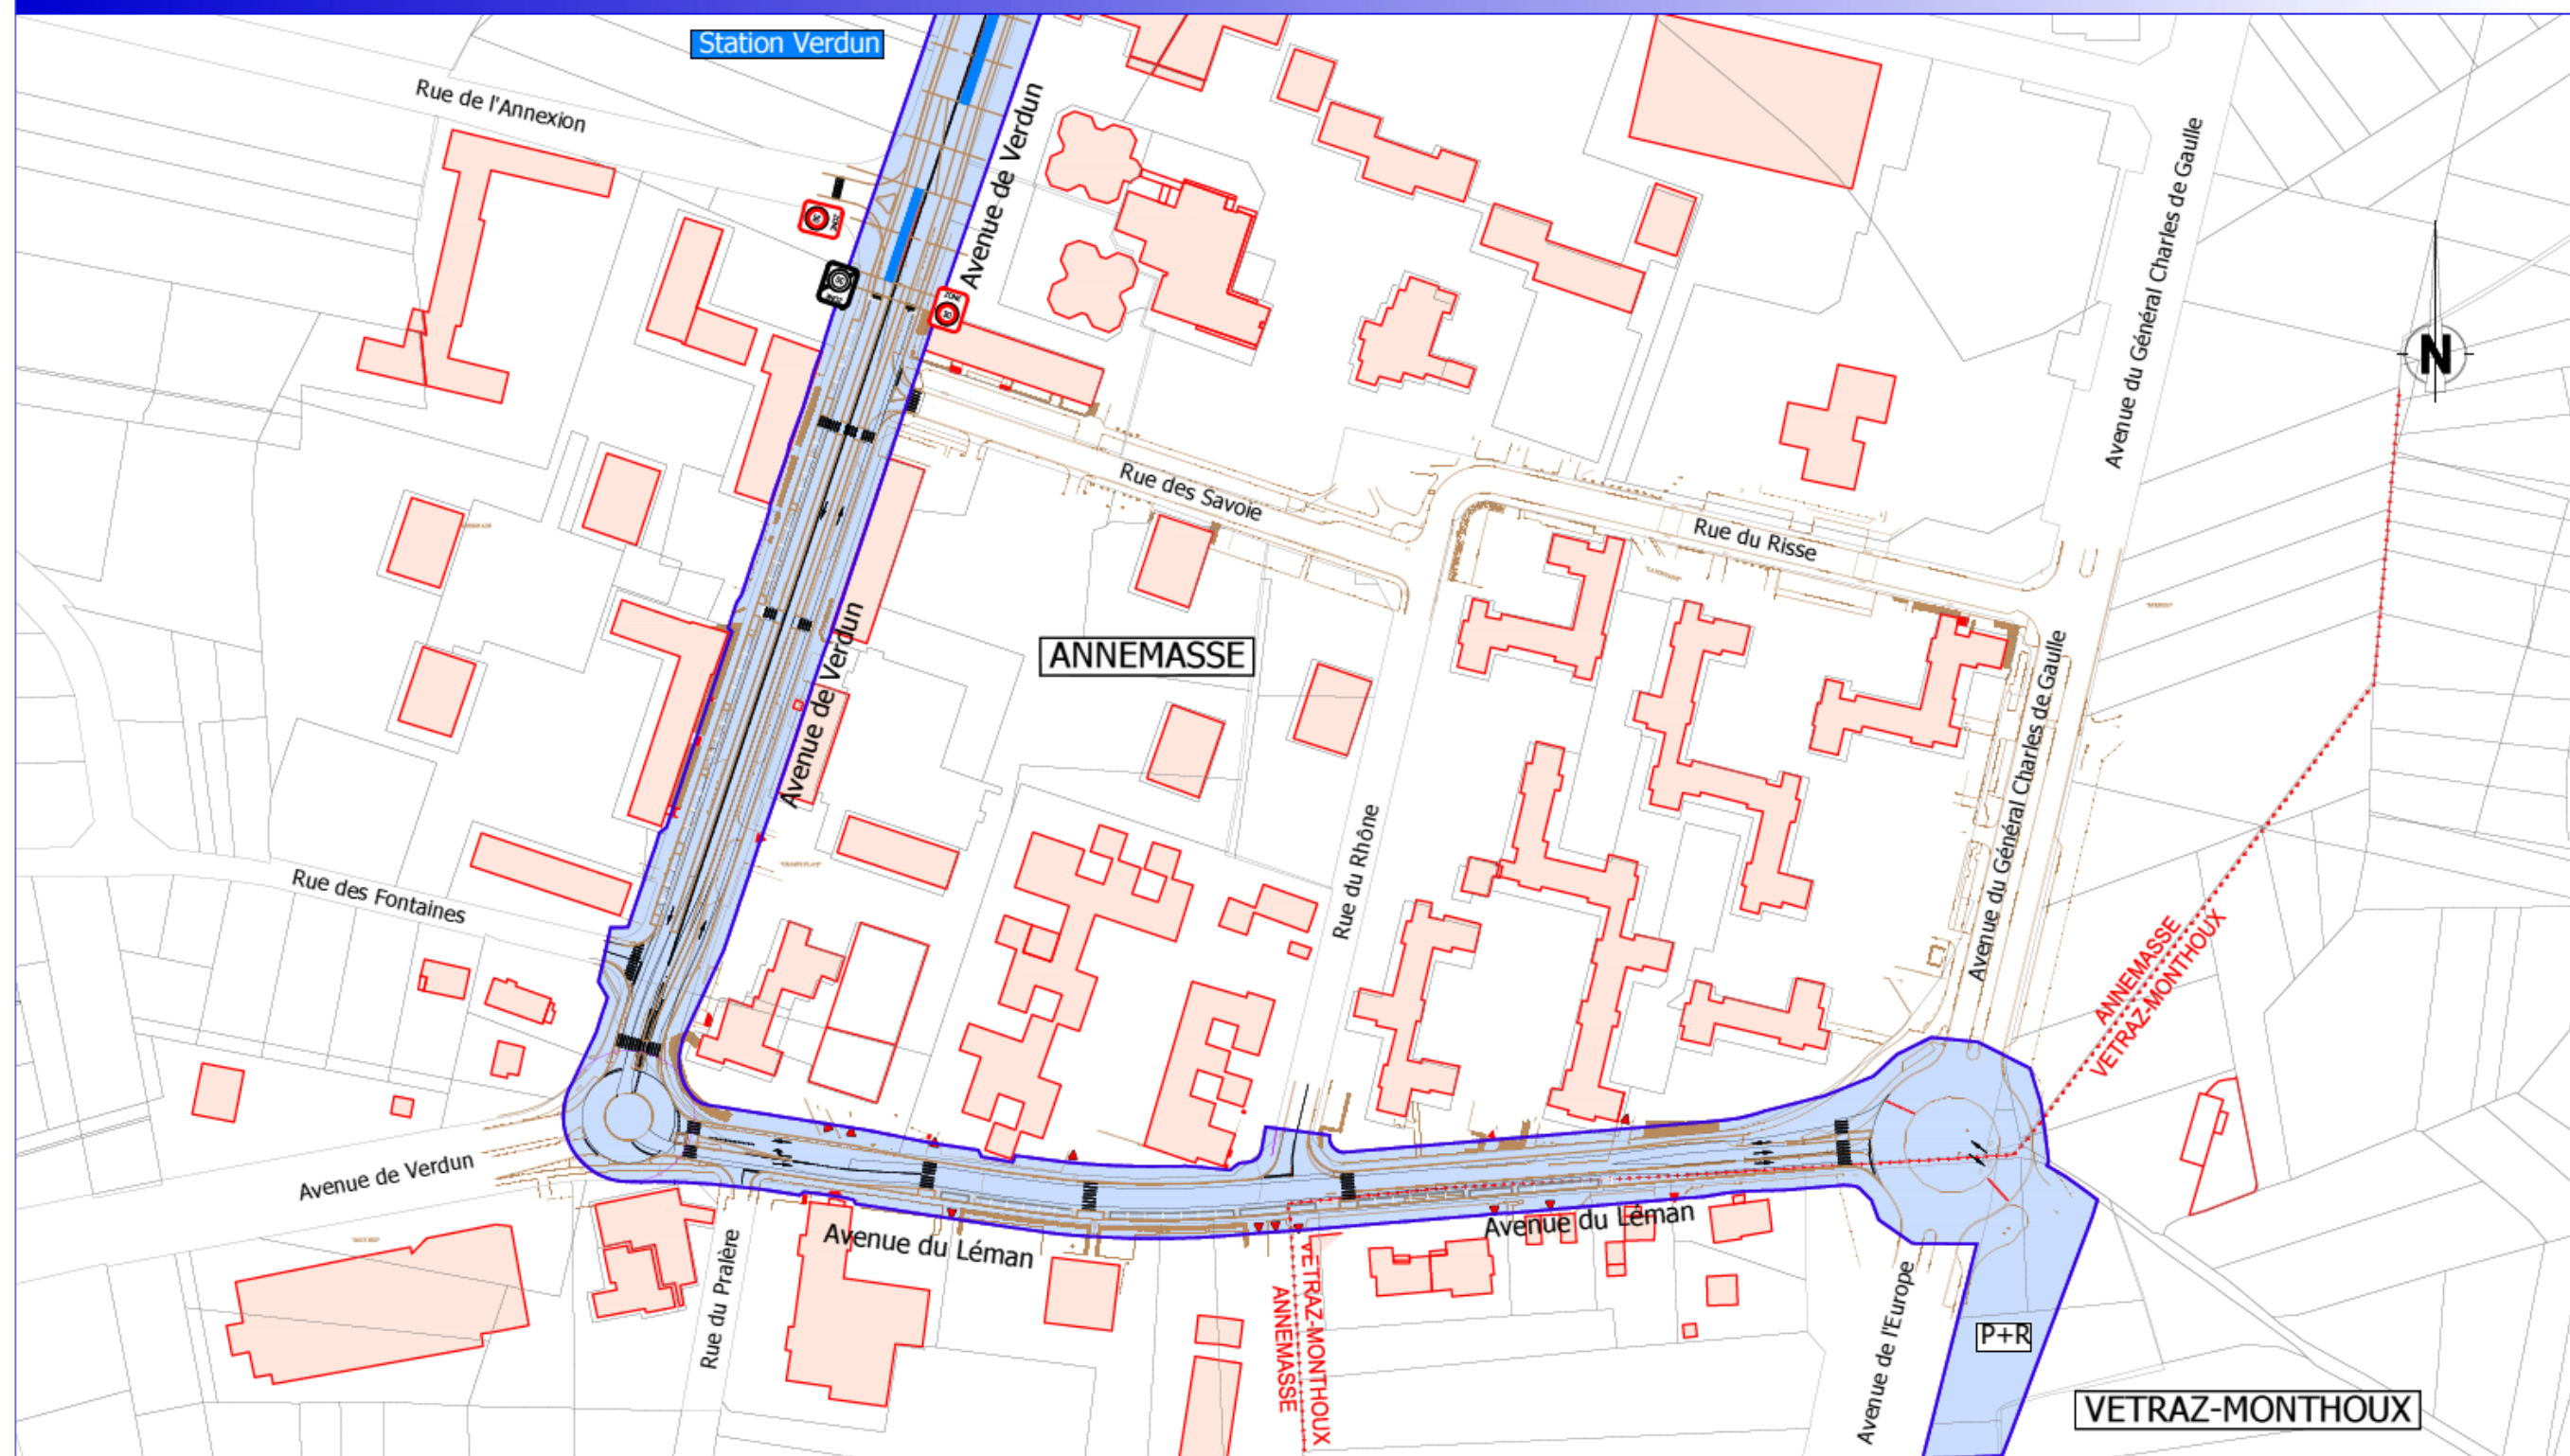

Légende :


Emprise soumise à l'enquête publique

Etabli le 6/01/2012 - Source cadastre

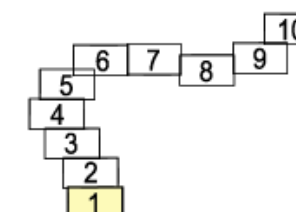

PLAN GENERAL DES TRAVAUX


(planche 2/10)

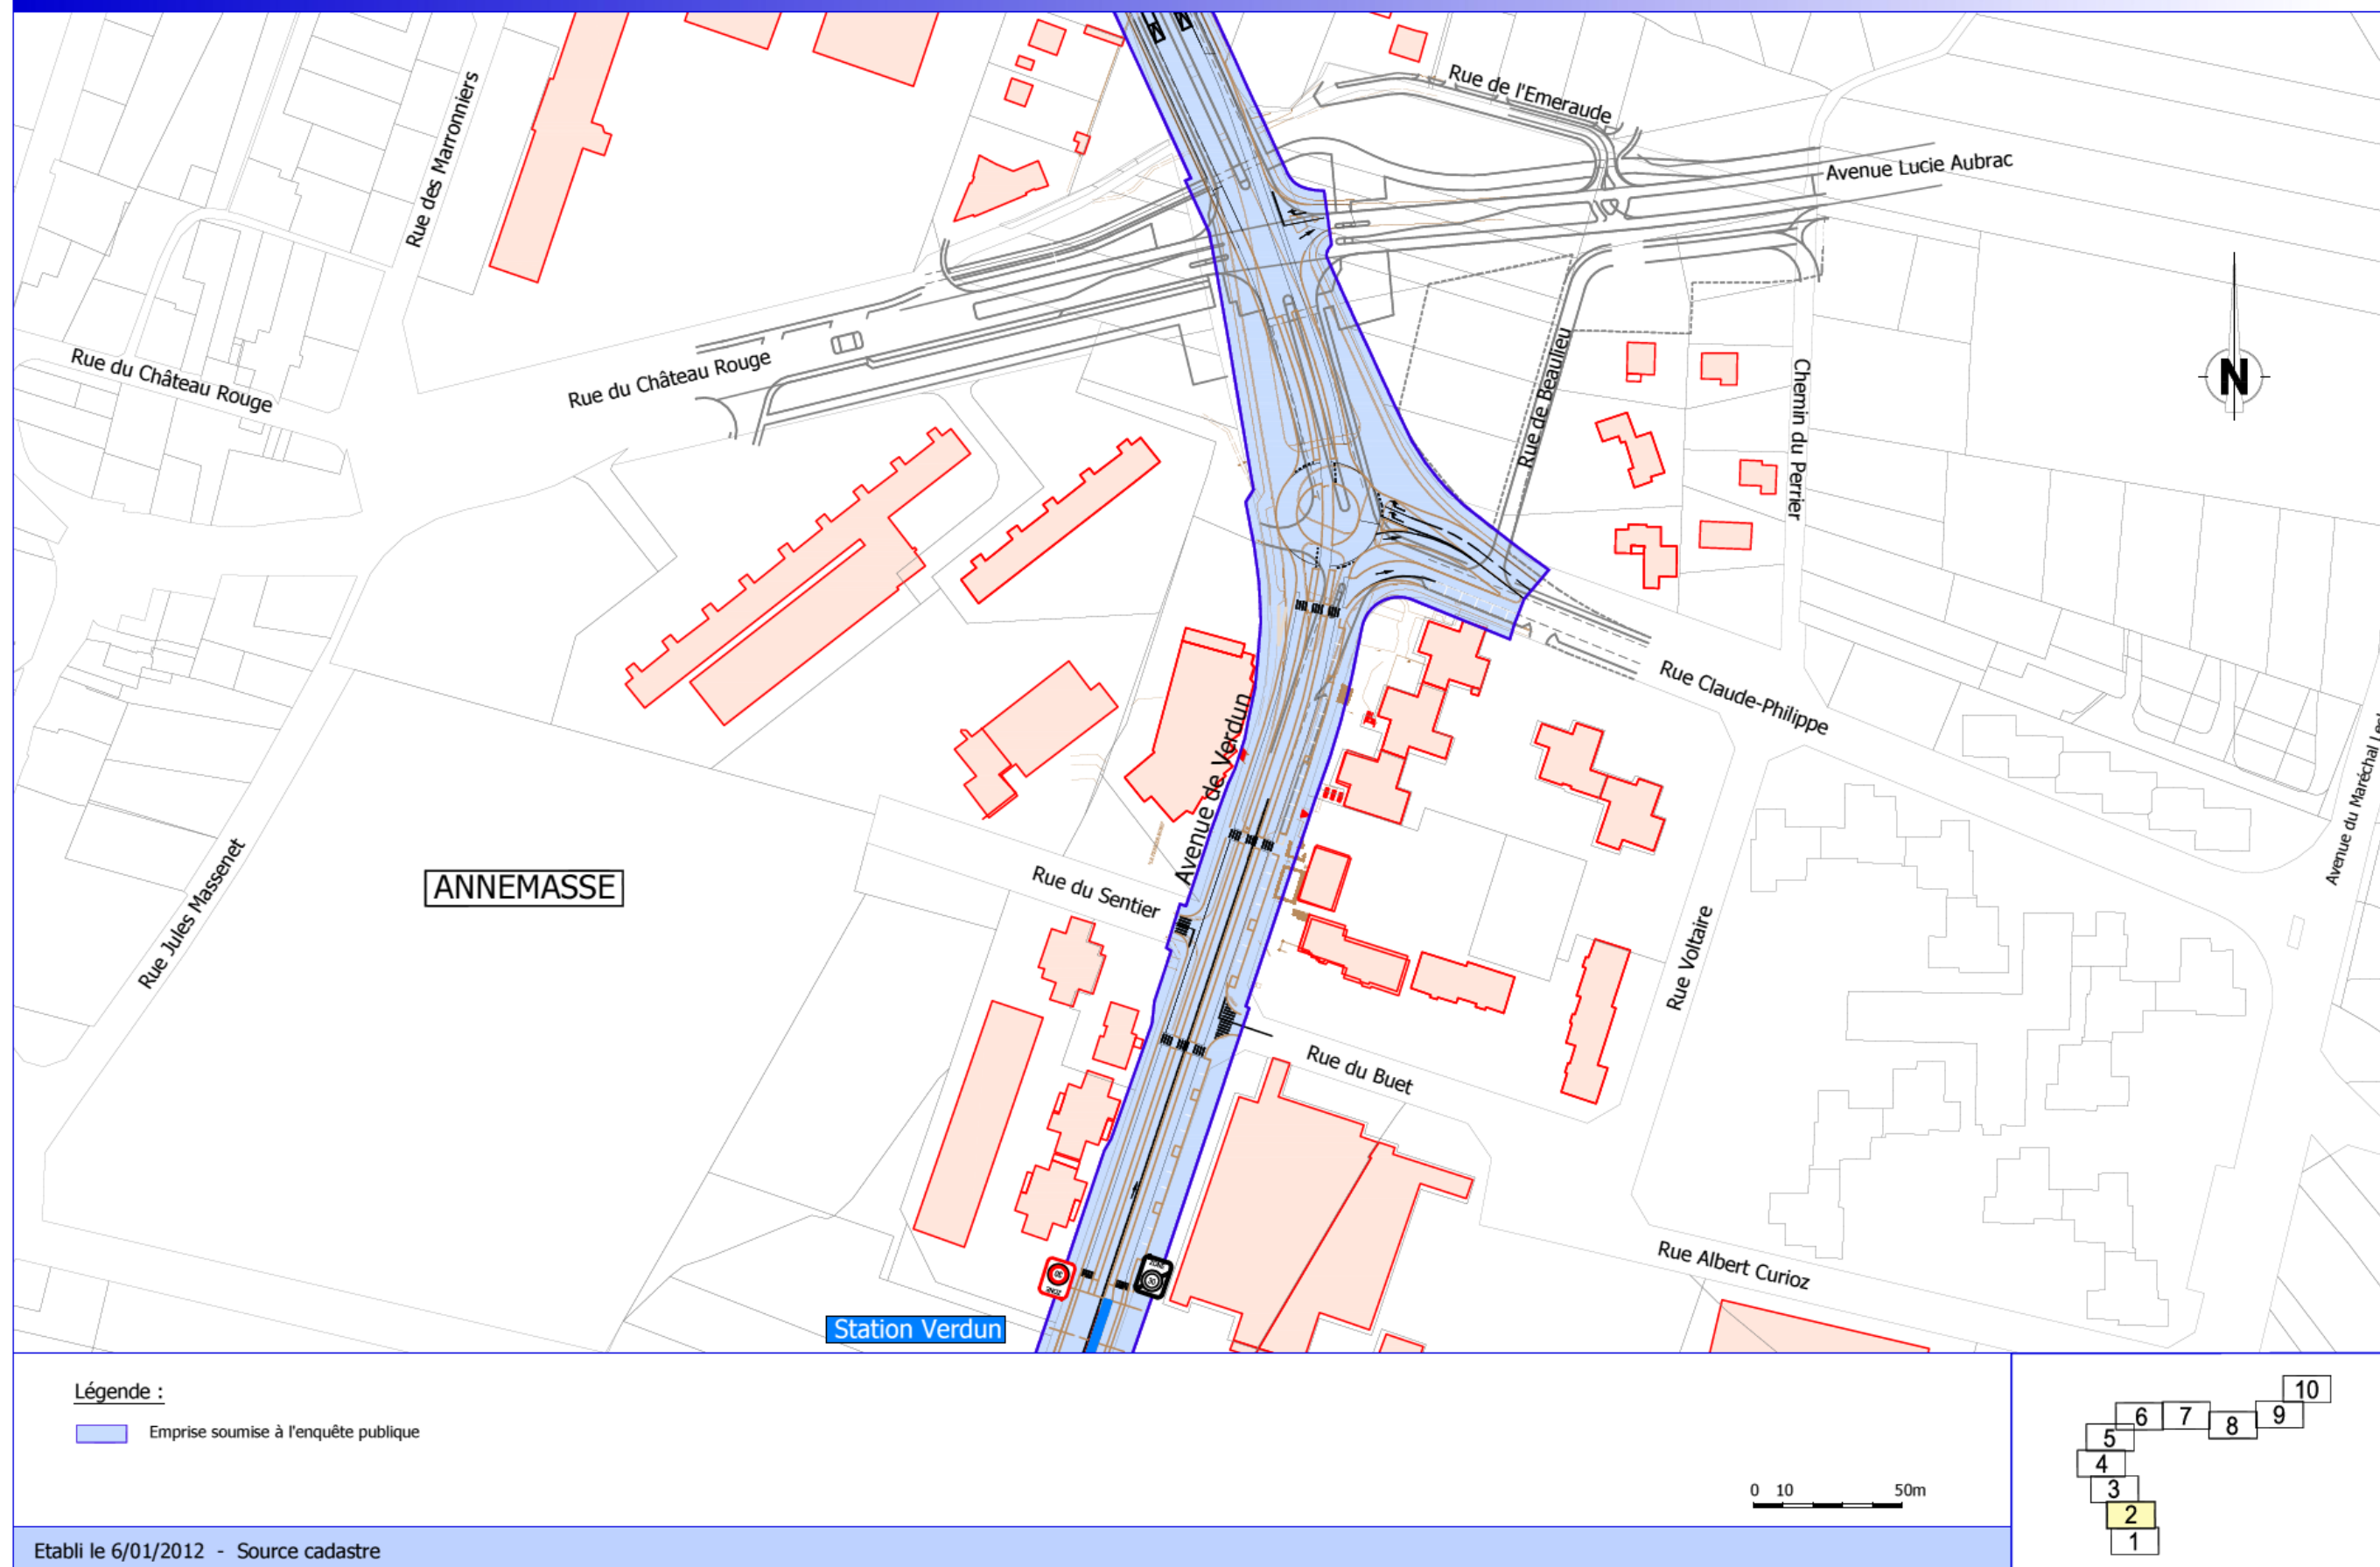

Etabli le 6/01/2012 - Source cadastre

PLAN GENERAL DES TRAVAUX

(planche 3/10)

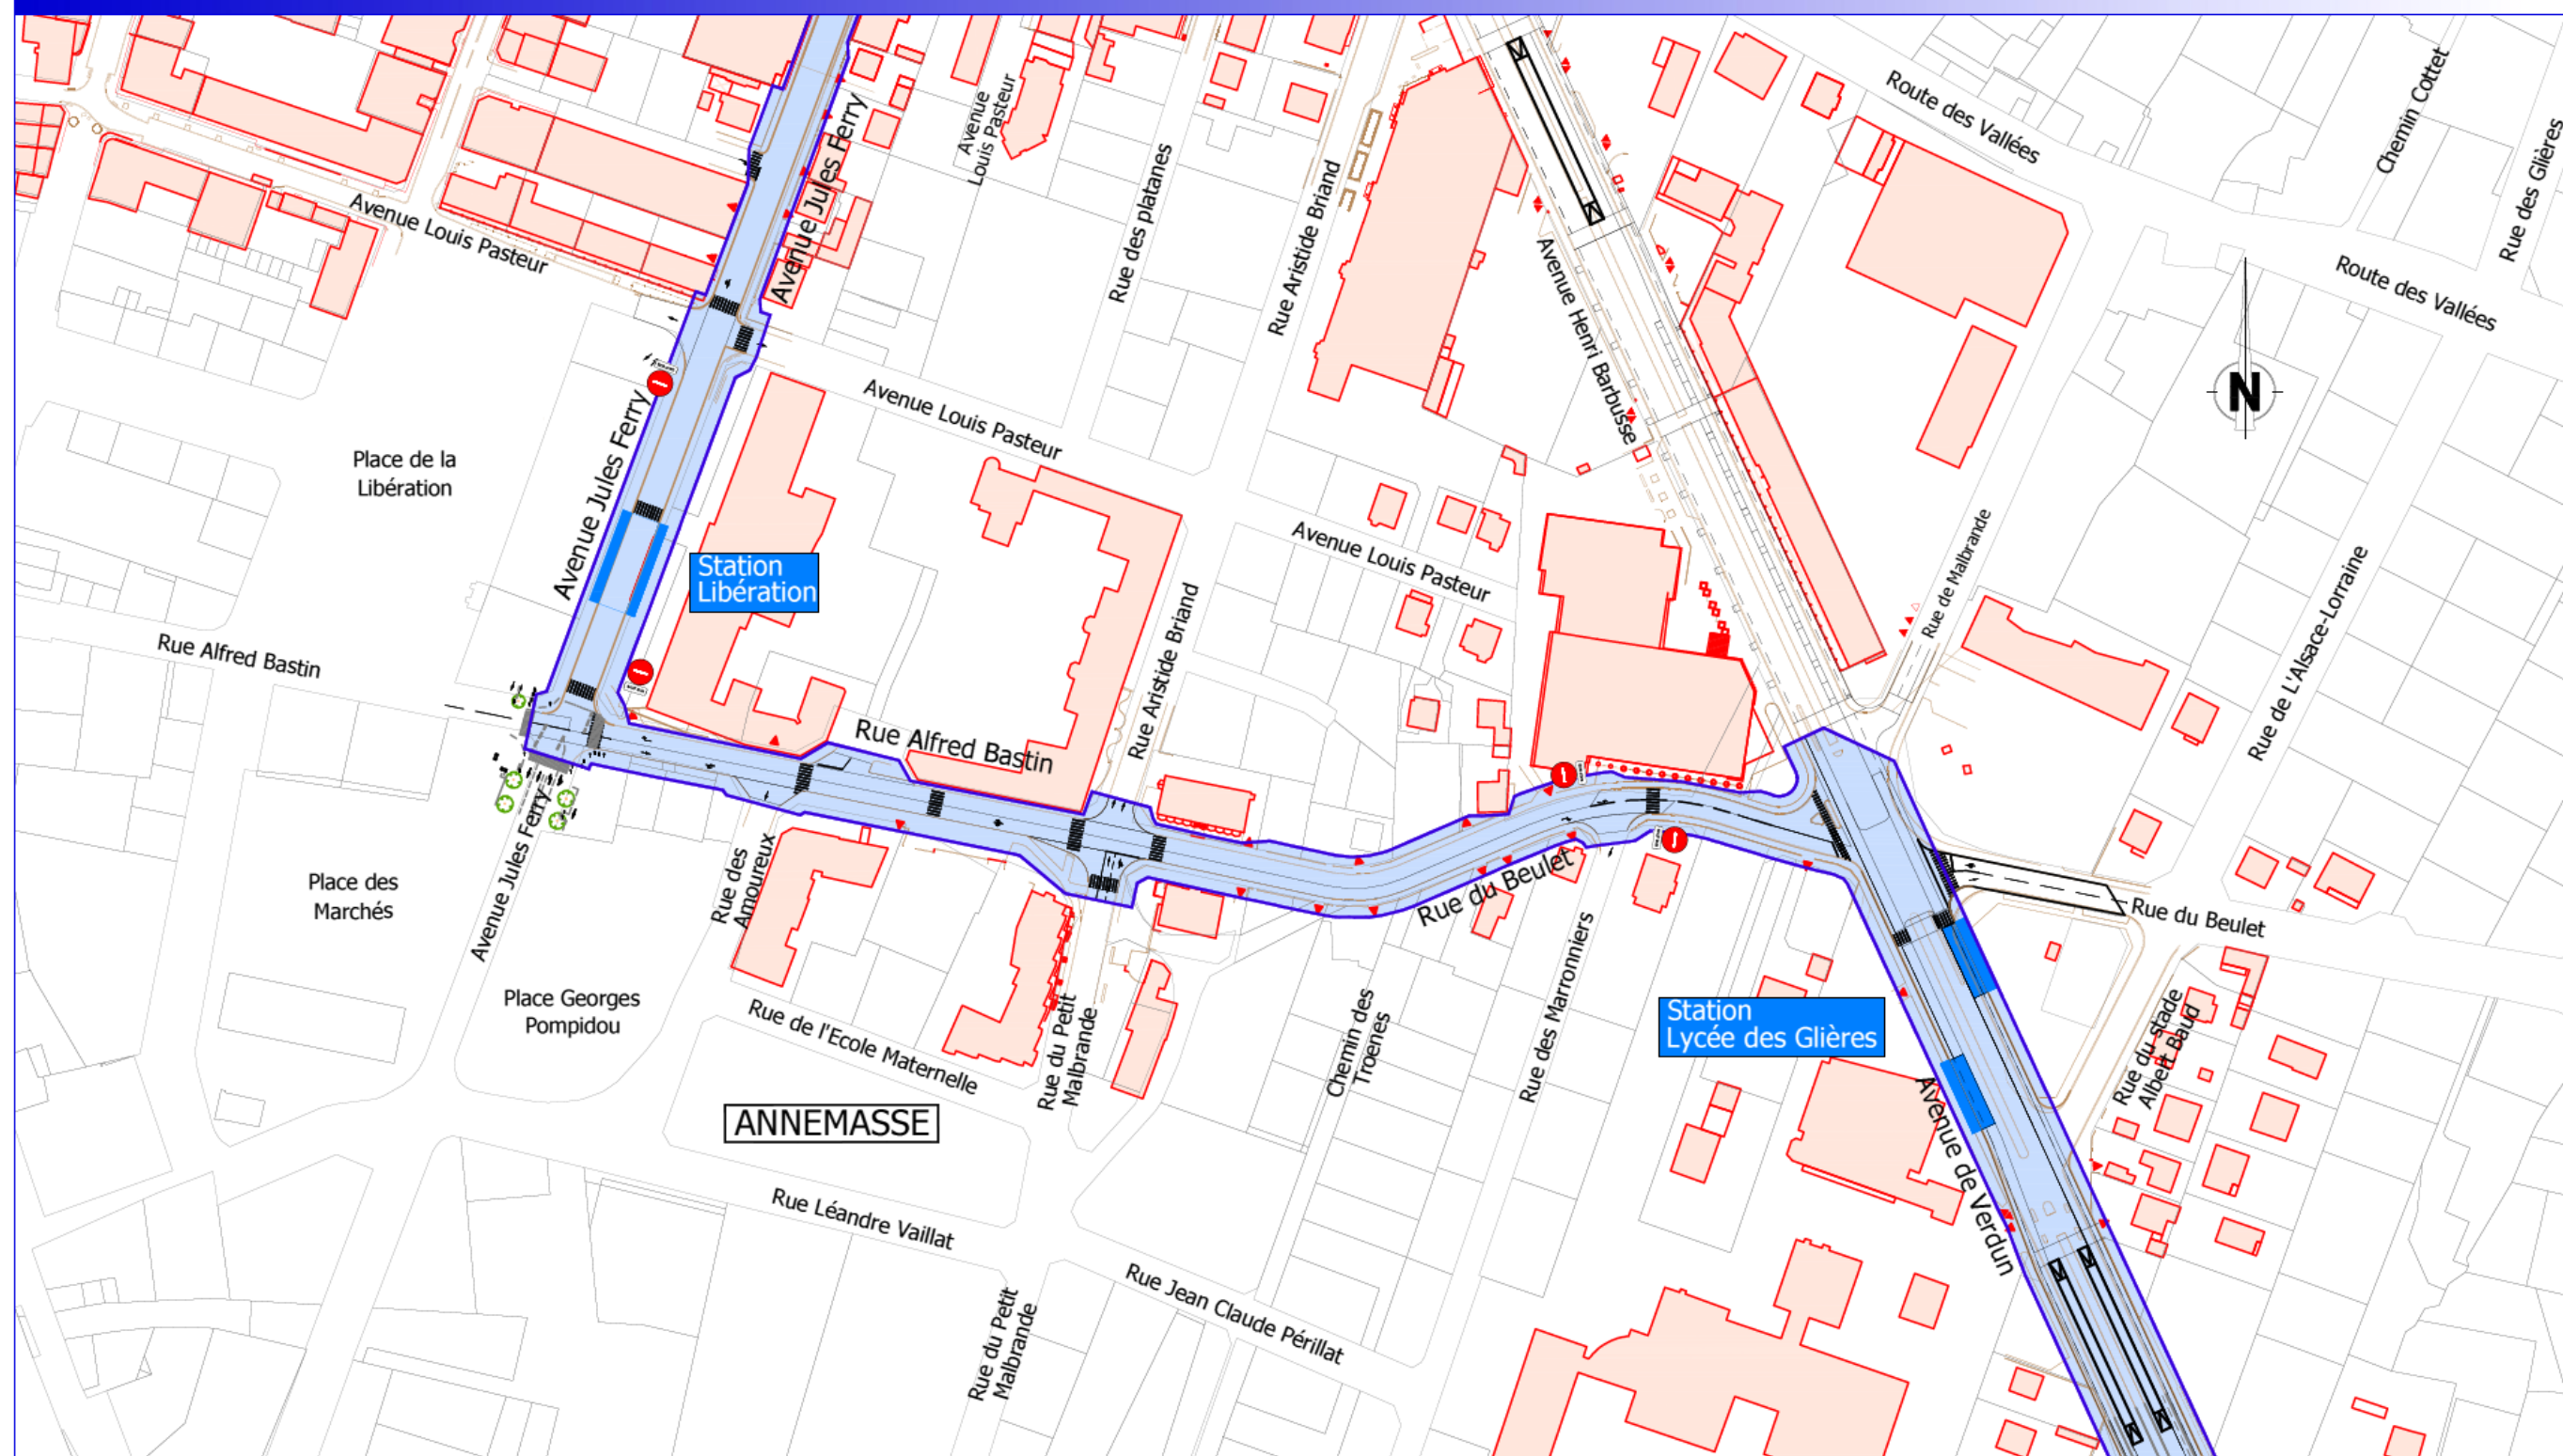


Légende :

Emprise soumise à l'enquête publique


0 10 50m

Etabli le 6/01/2012 - Source cadastre

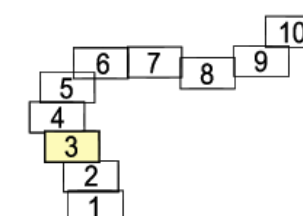

PLAN GENERAL DES TRAVAUX

(planche 4/10)

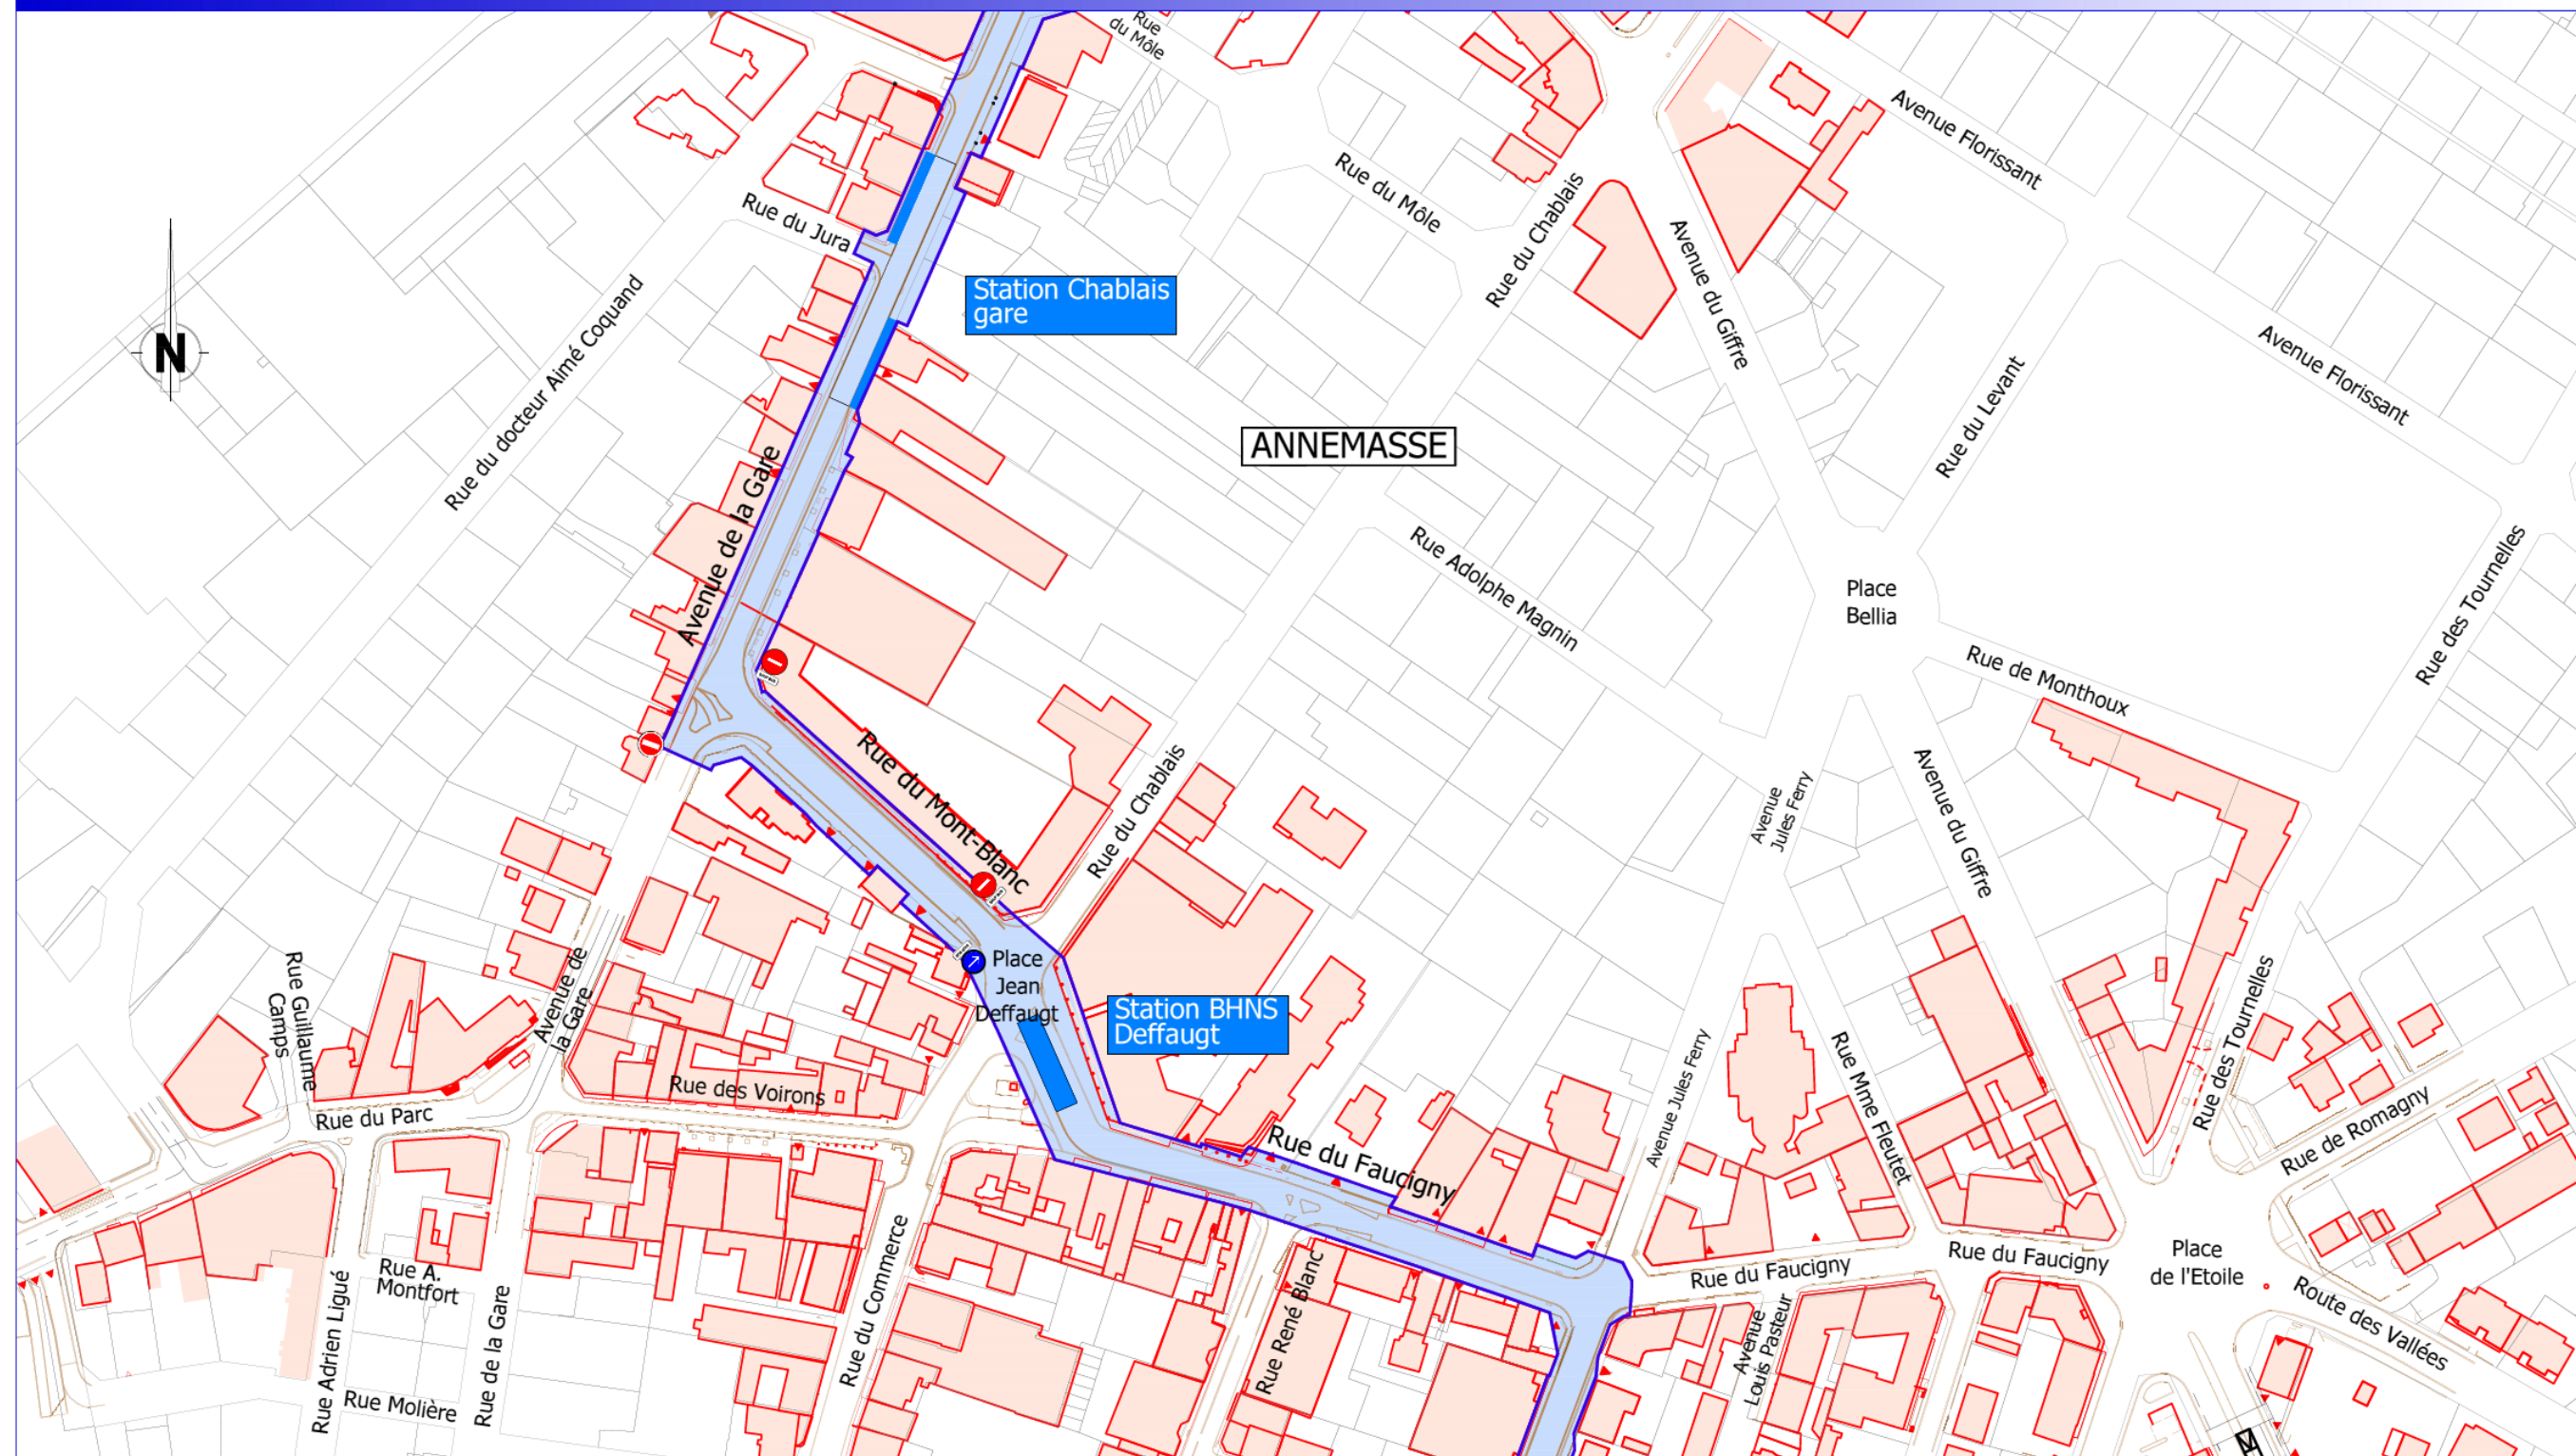


Légende :

Emprise soumise à l'enquête publique


0 10 50m

Etabli le 6/01/2012 - Source cadastre

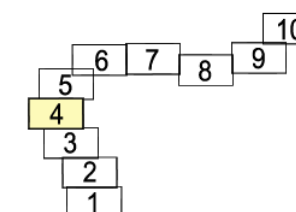

PLAN GENERAL DES TRAVAUX

(planche 5/10)

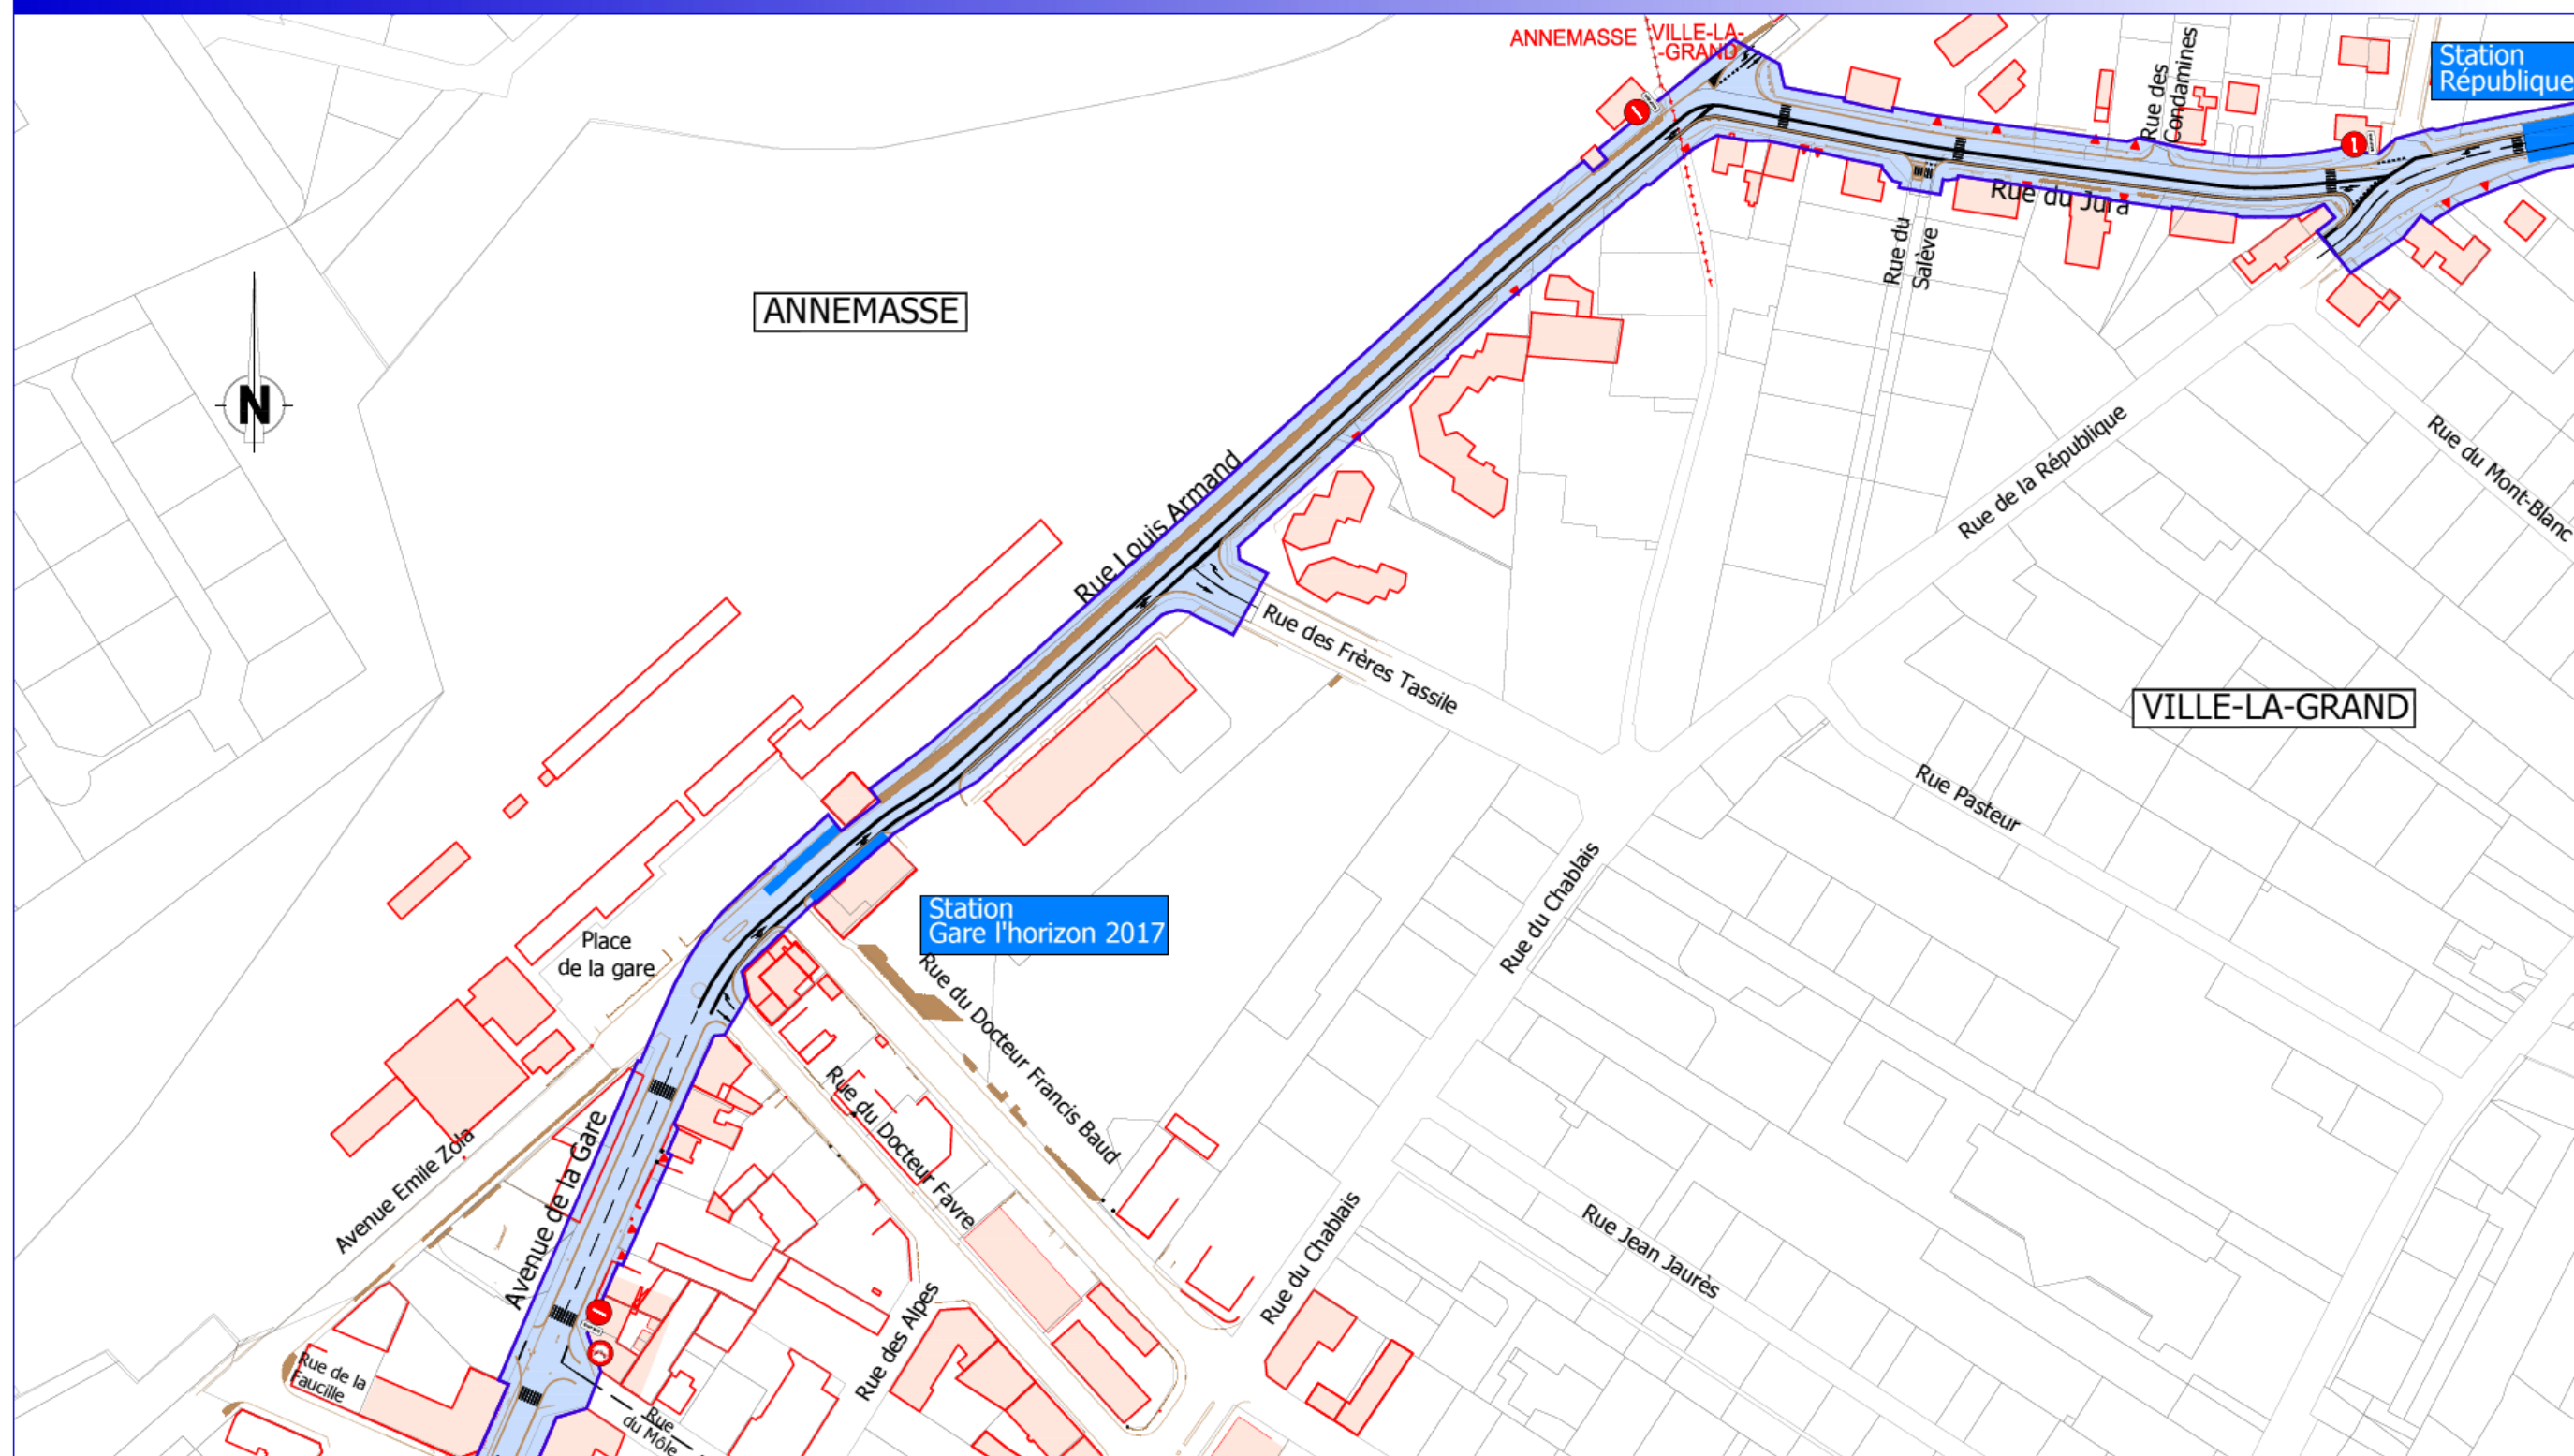


Légende :


Emprise soumise à l'enquête publique

0 10 50m

Etabli le 6/01/2012 - Source cadastre

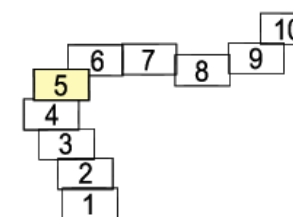


(planche 6/10)

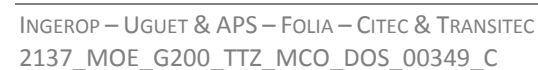

PLAN GENERAL DES TRAVAUX


(planche 7/10)

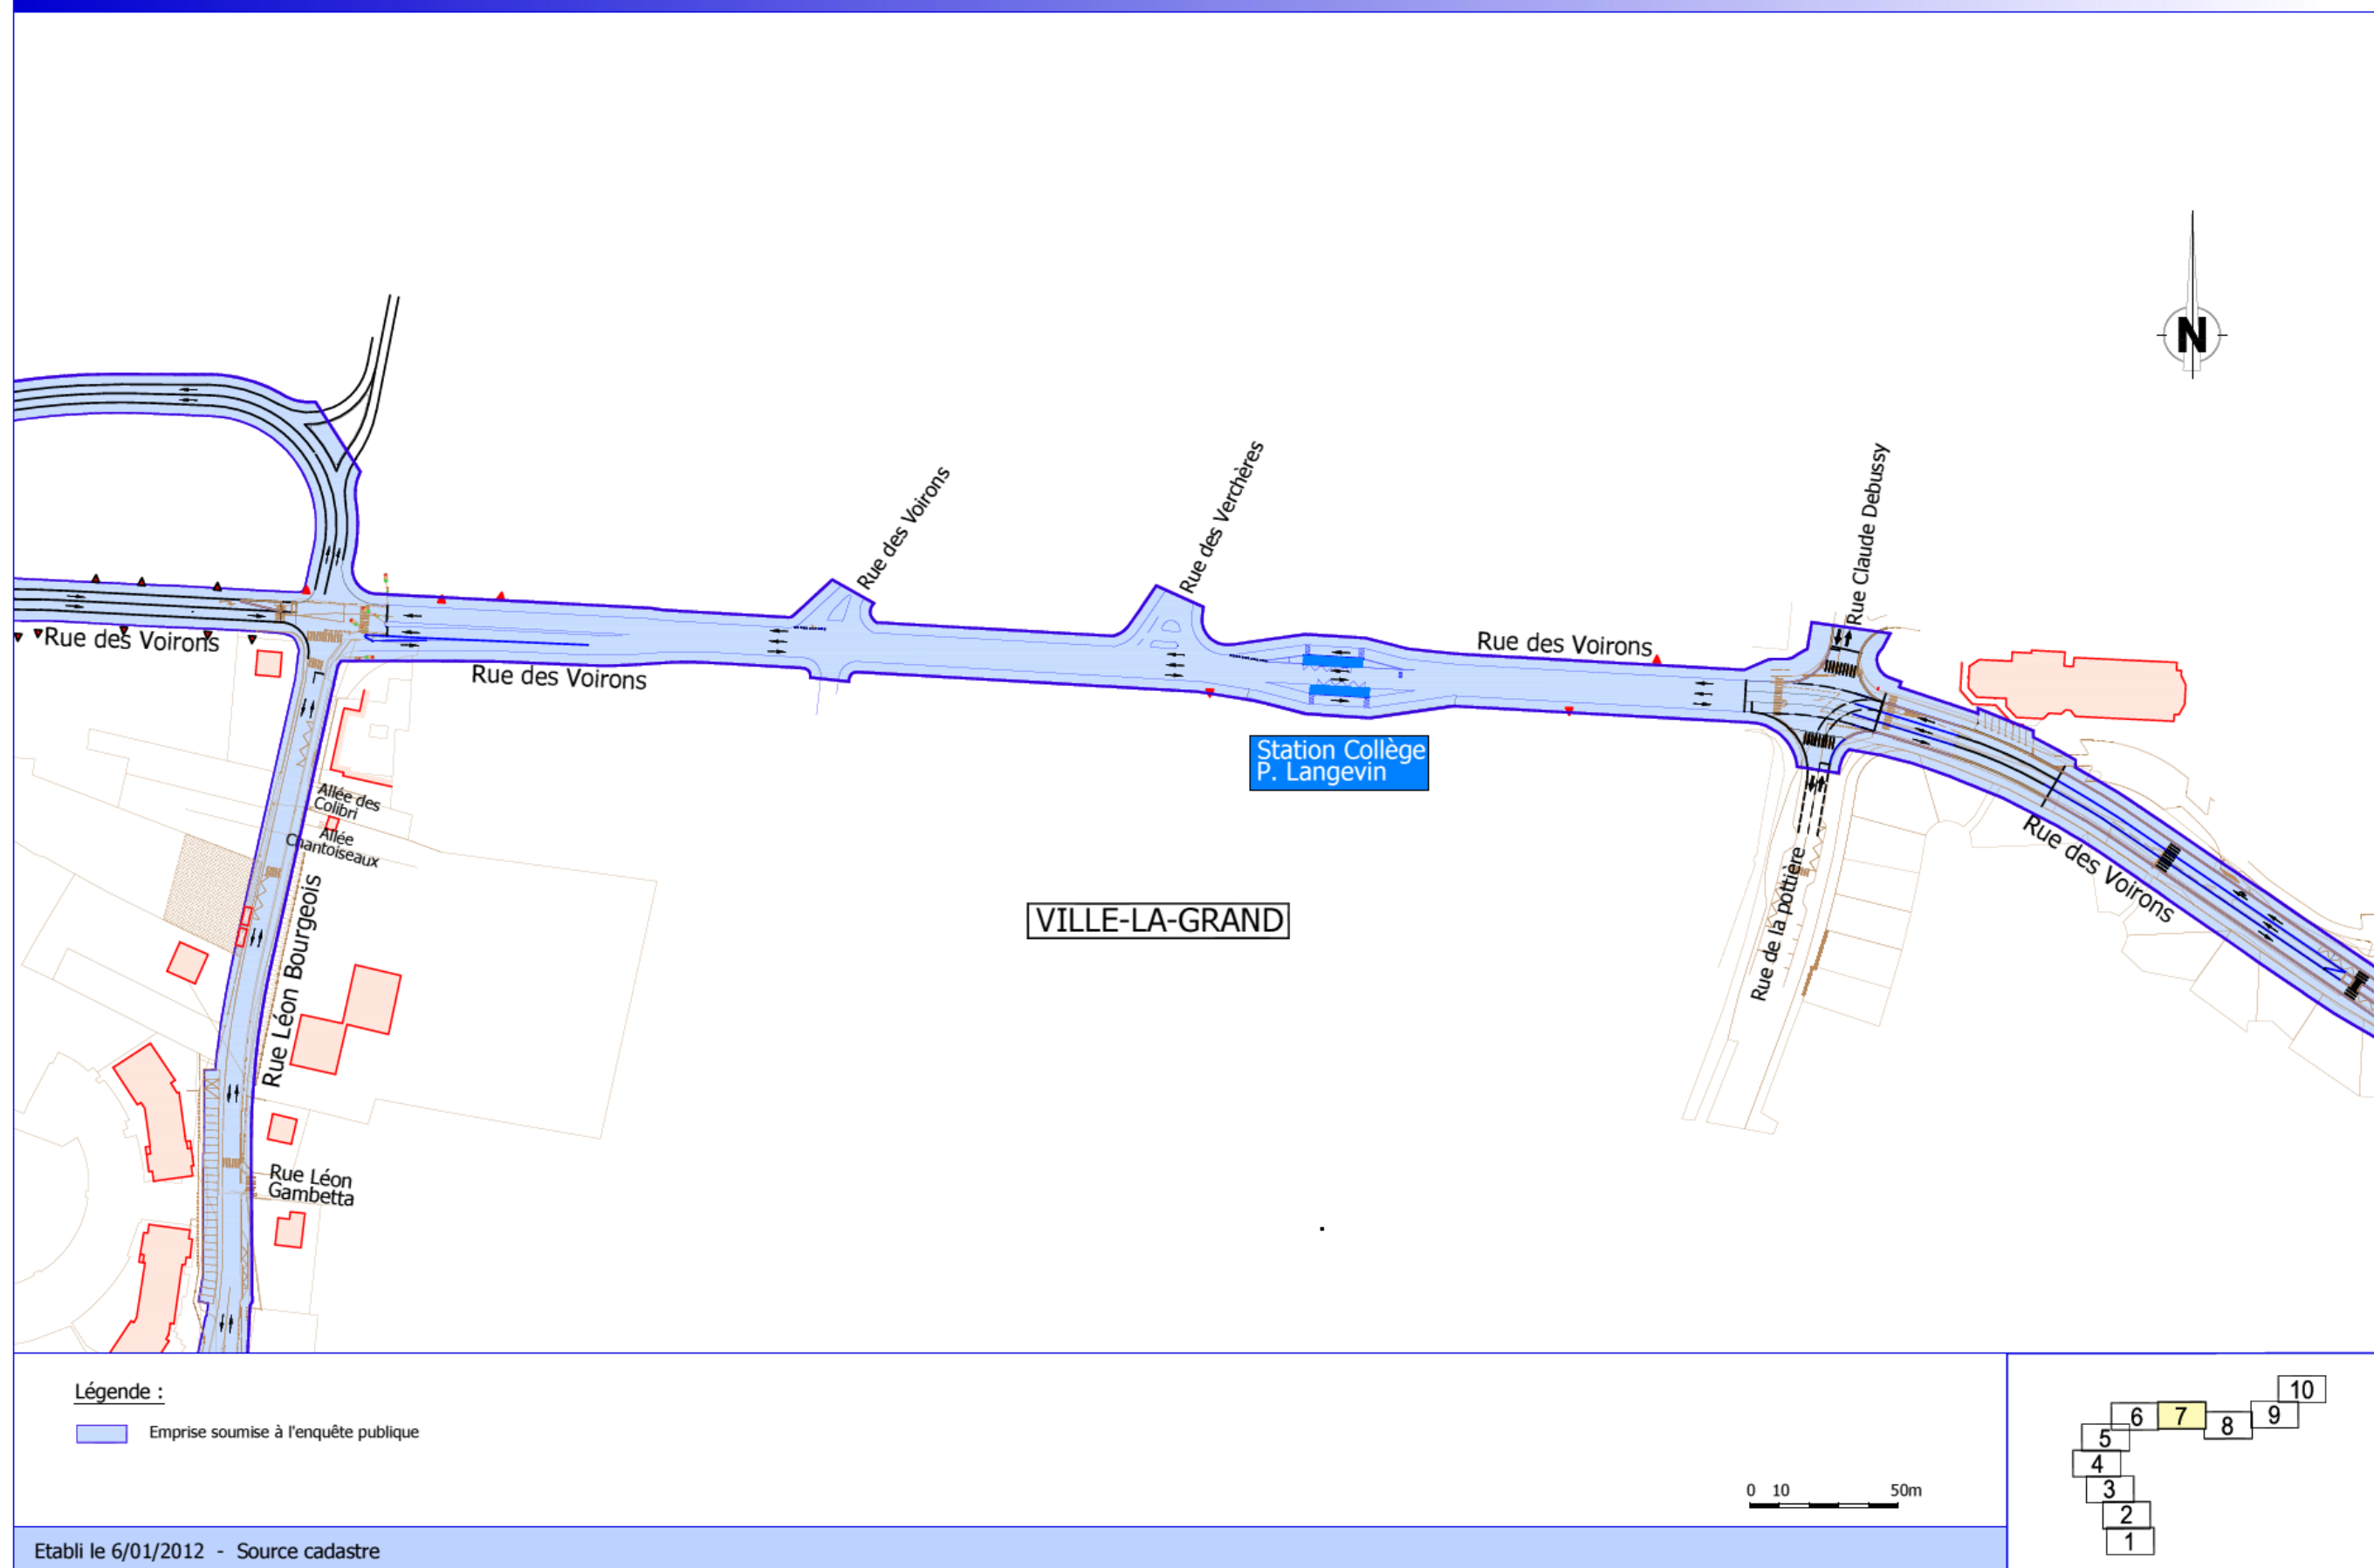

Etabli le 6/01/2012 - Source cadastre


PLAN GENERAL DES TRAVAUX

(planche 8/10)

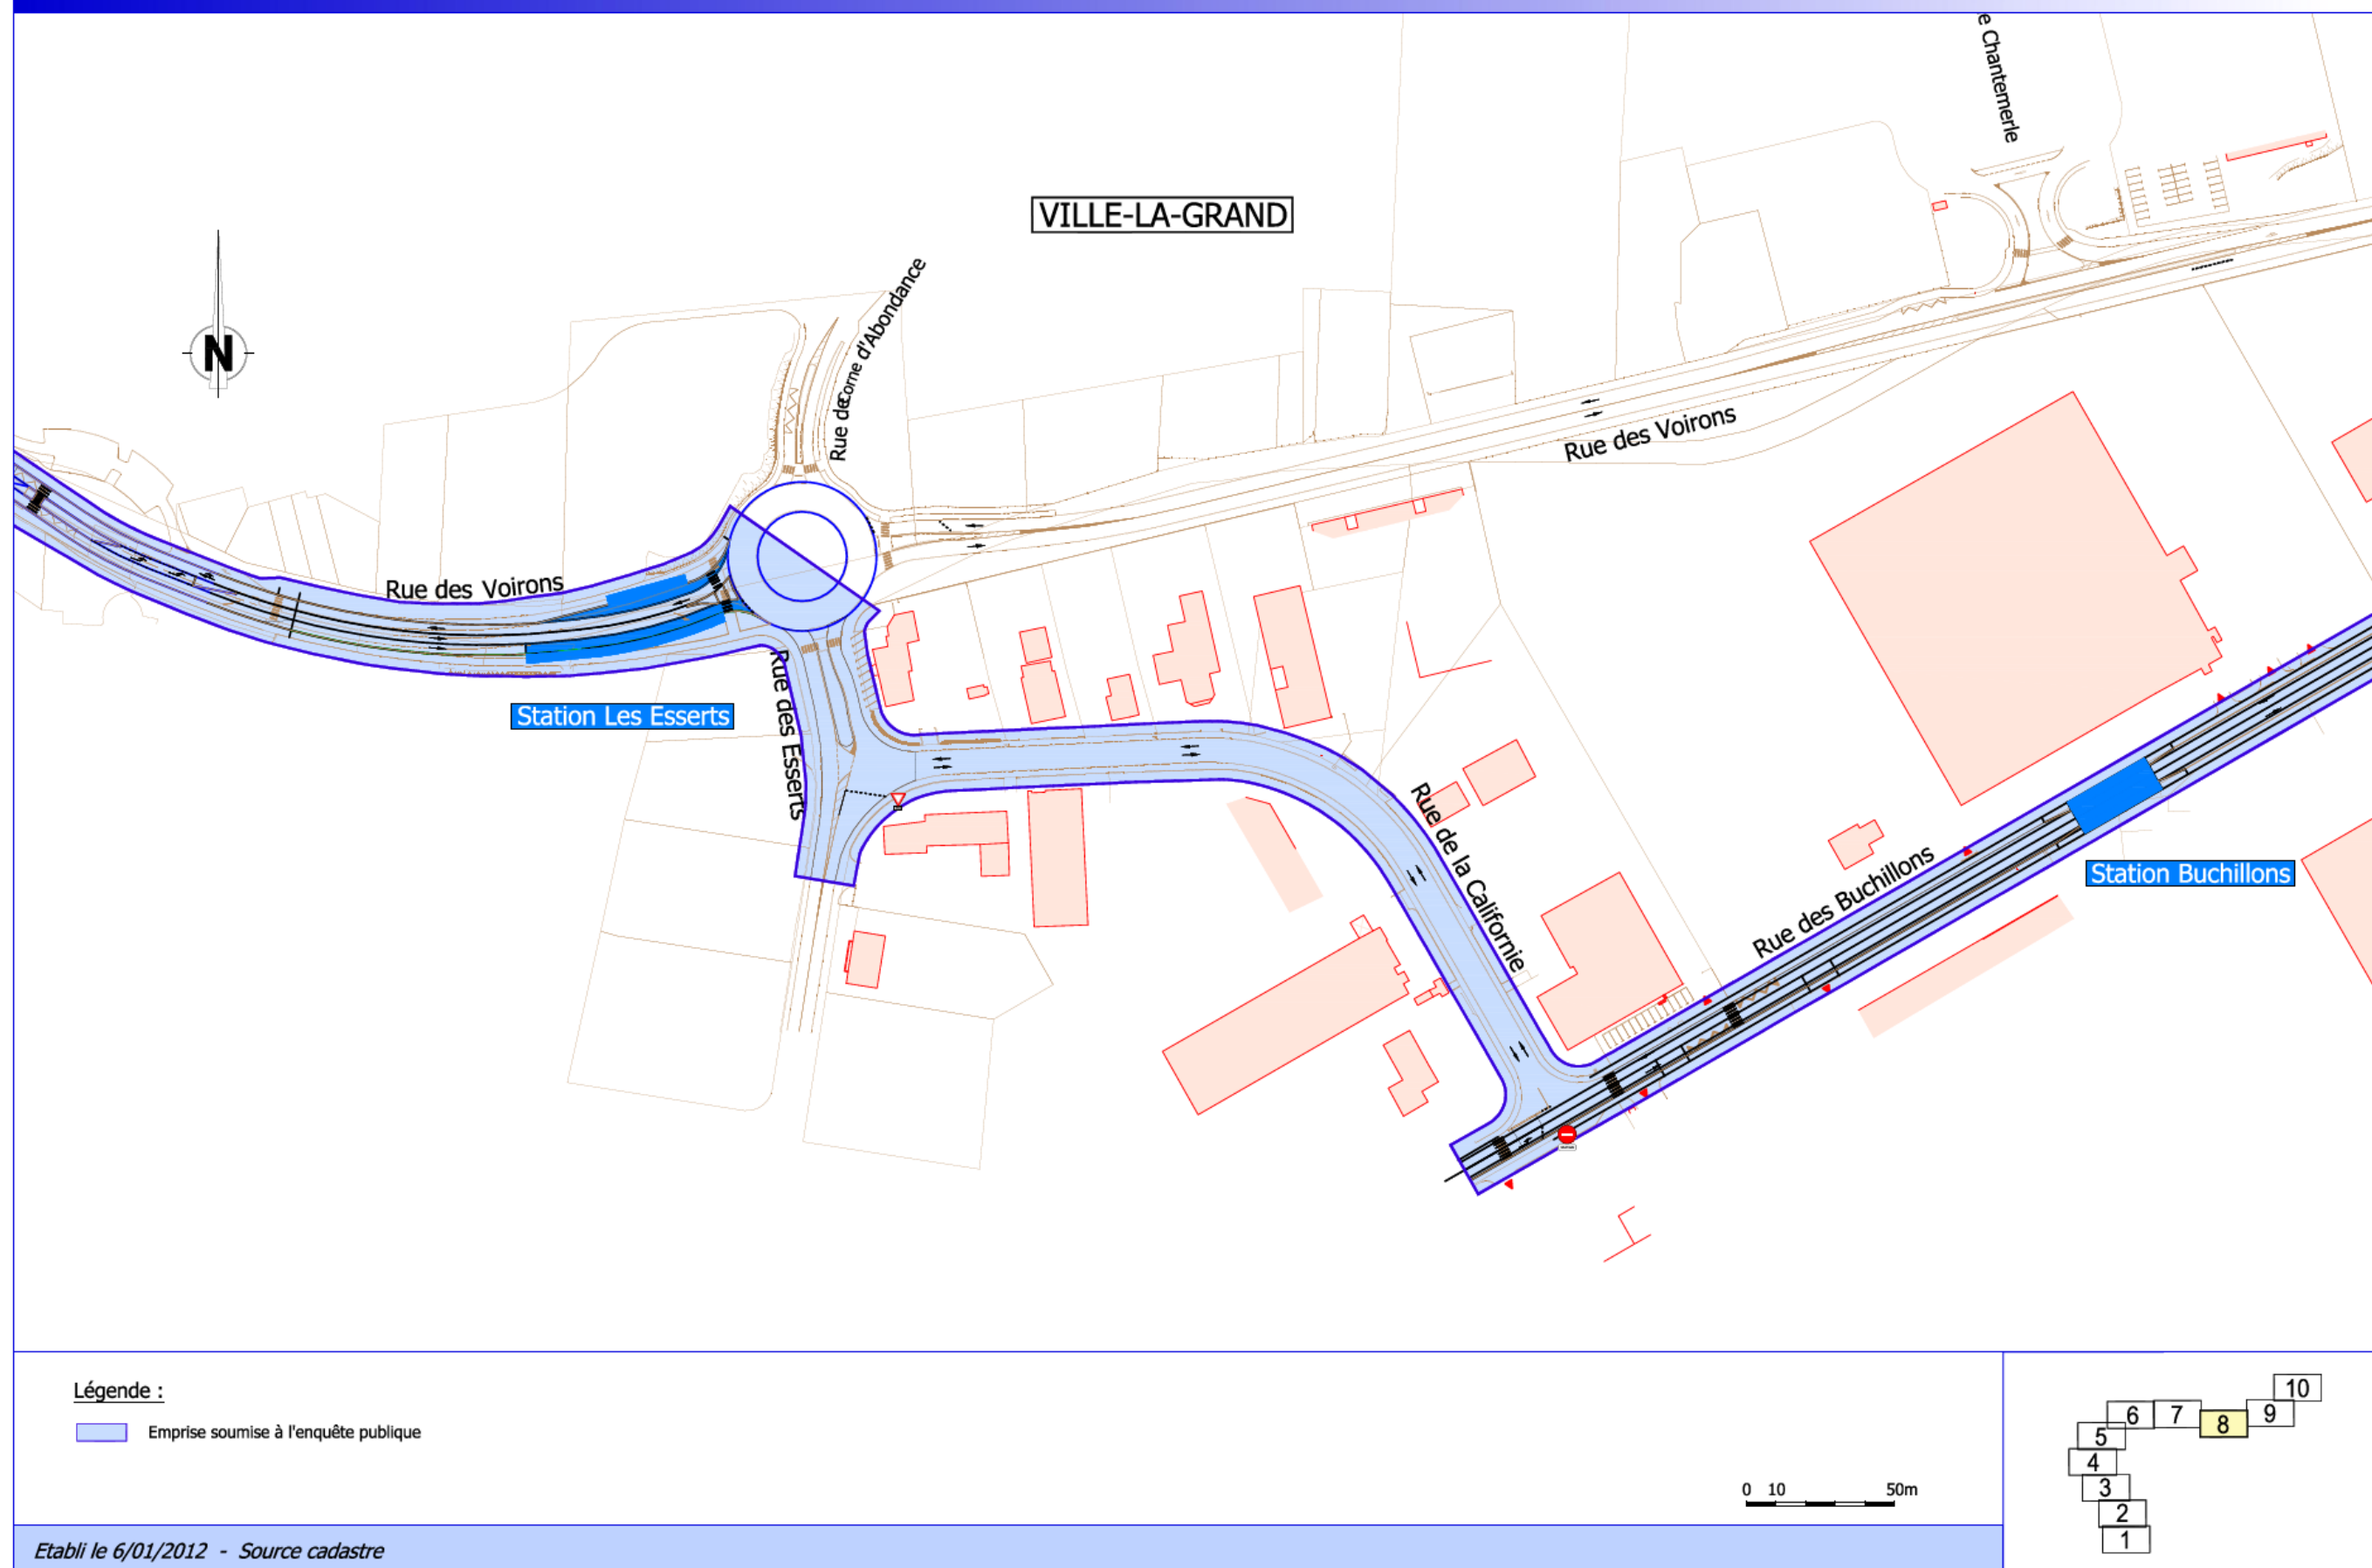

PLAN GENERAL DES TRAVAUX

(planche 9/10)

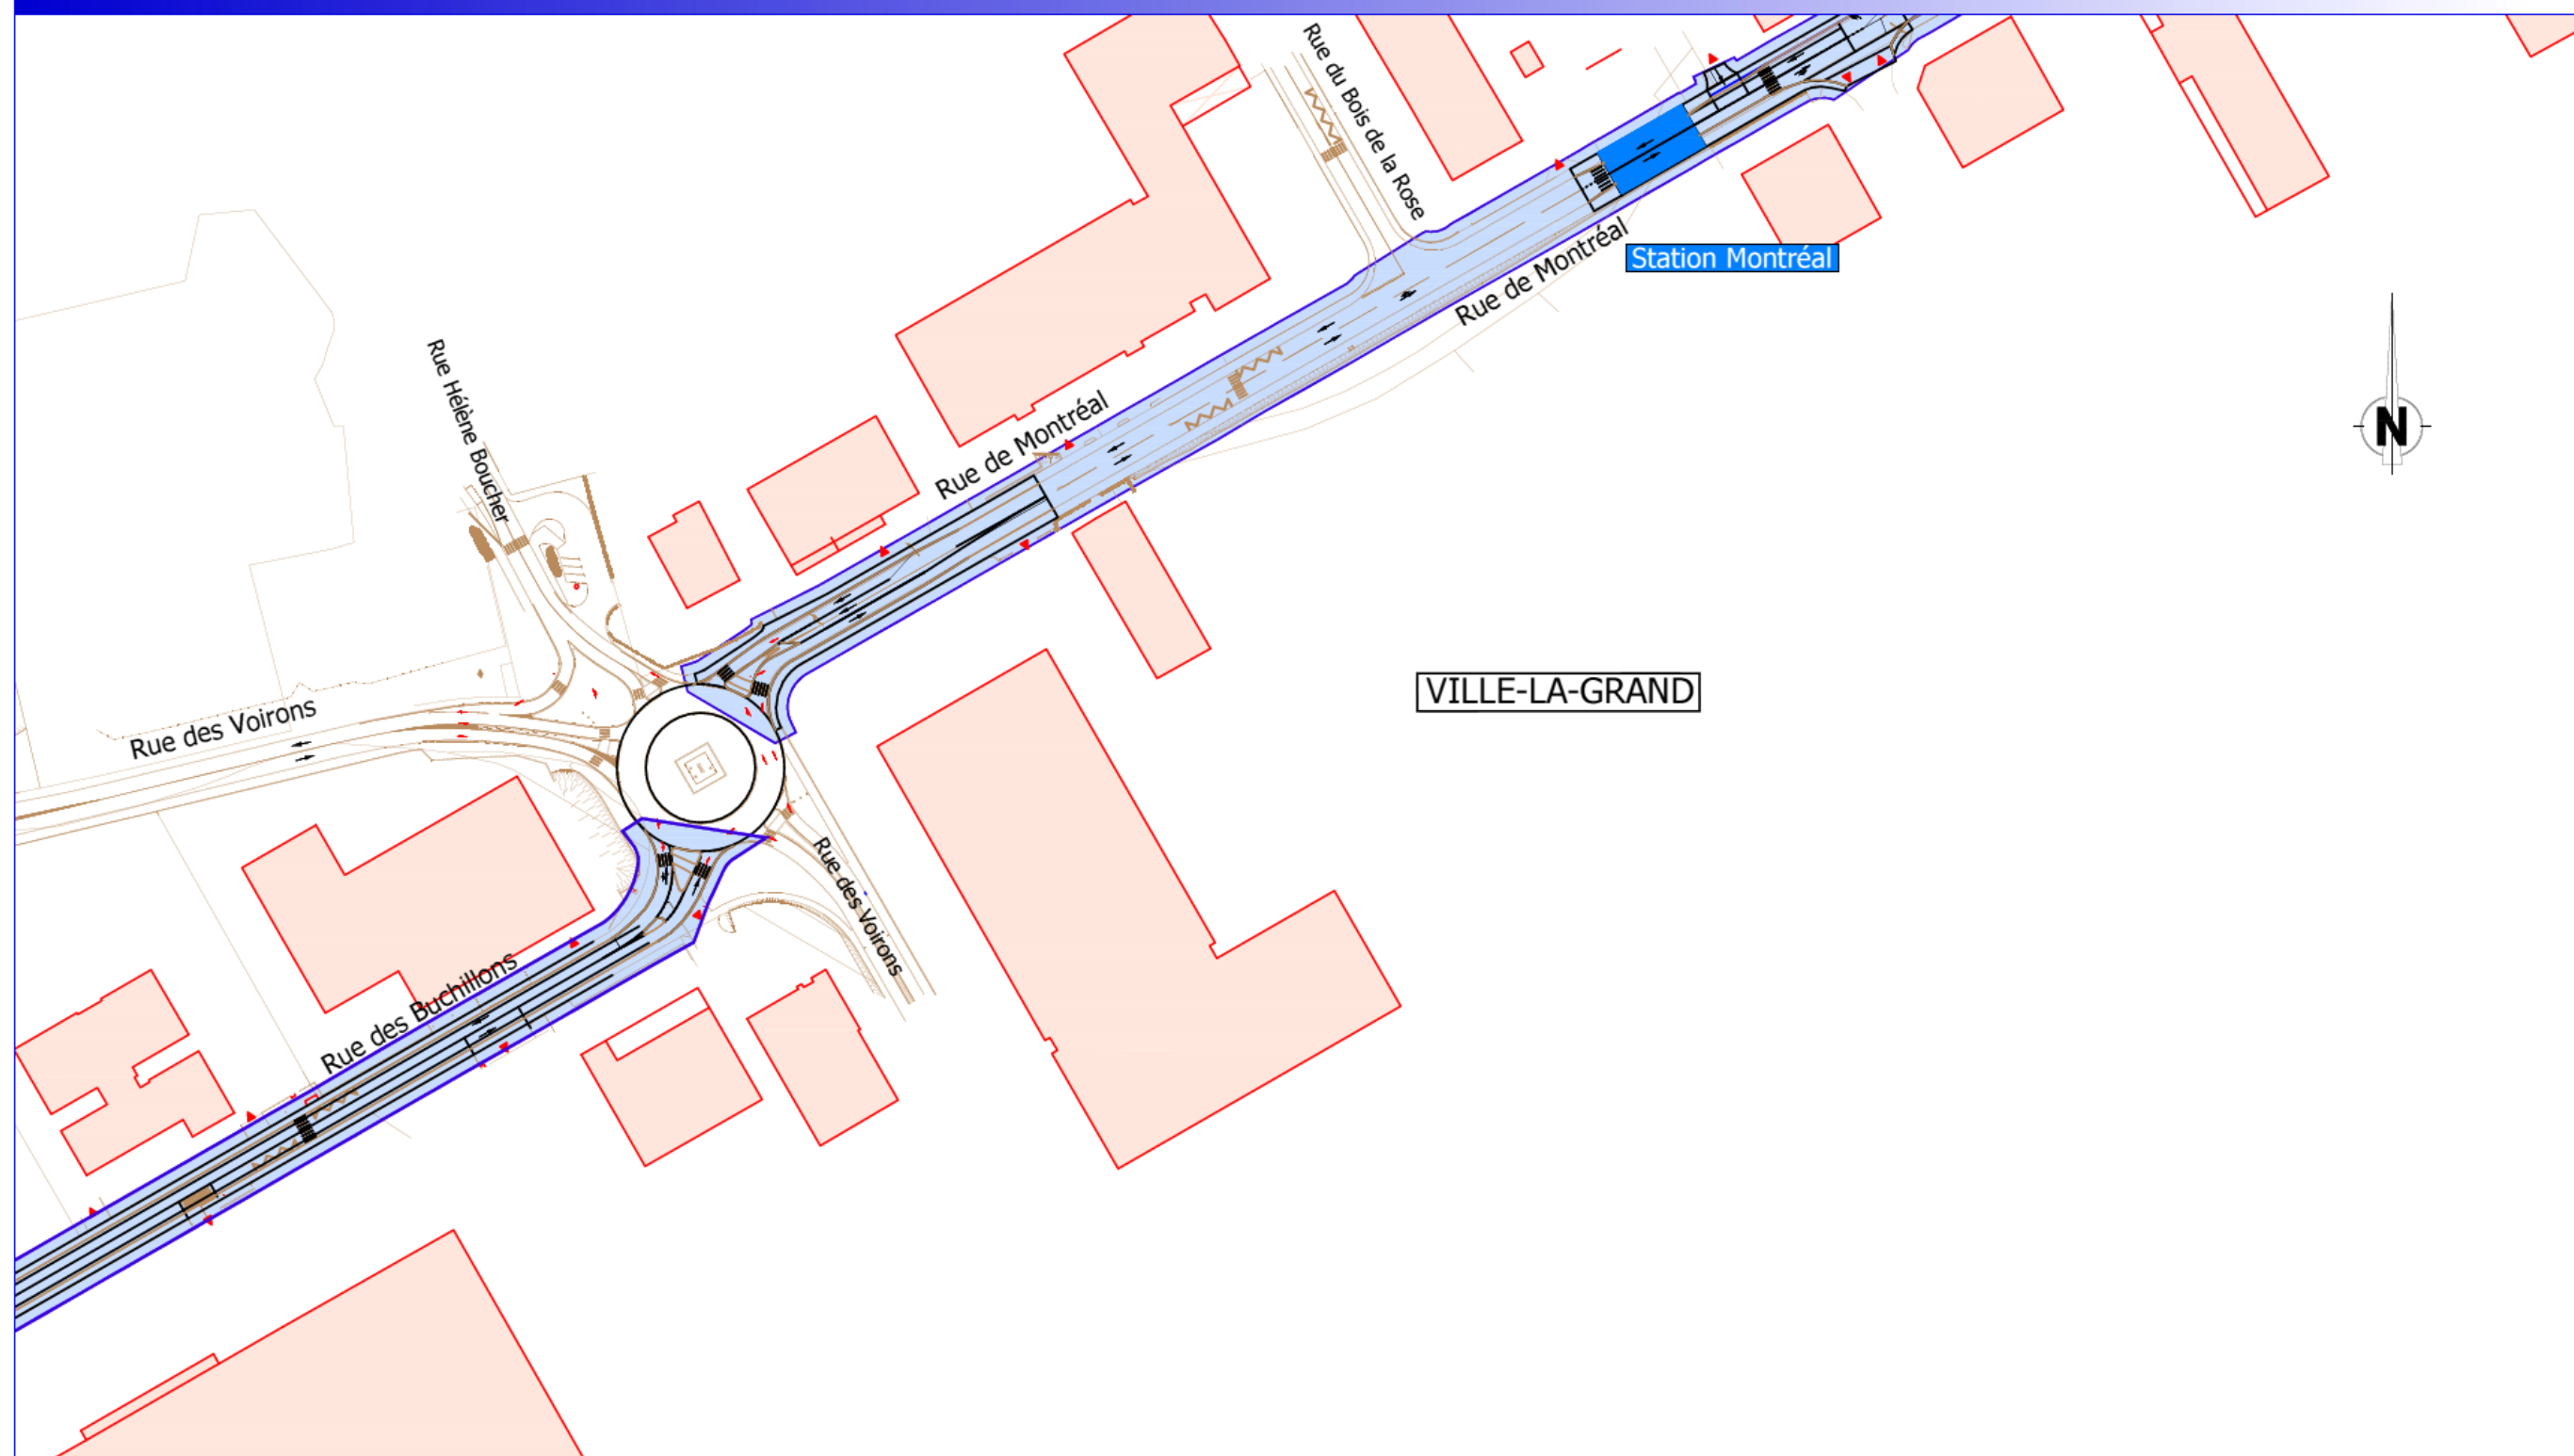


Légende :

Emprise soumise à l'enquête publique

0 10 50m

Etabli le 6/01/2012 - Source cadastre

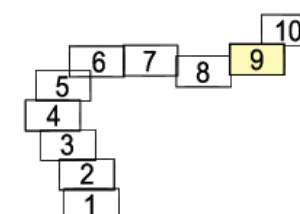

PLAN GENERAL DES TRAVAUX

(planche 10/10)

